



ŘEZ 30

ul. Novoveská (před ul. Topolová)

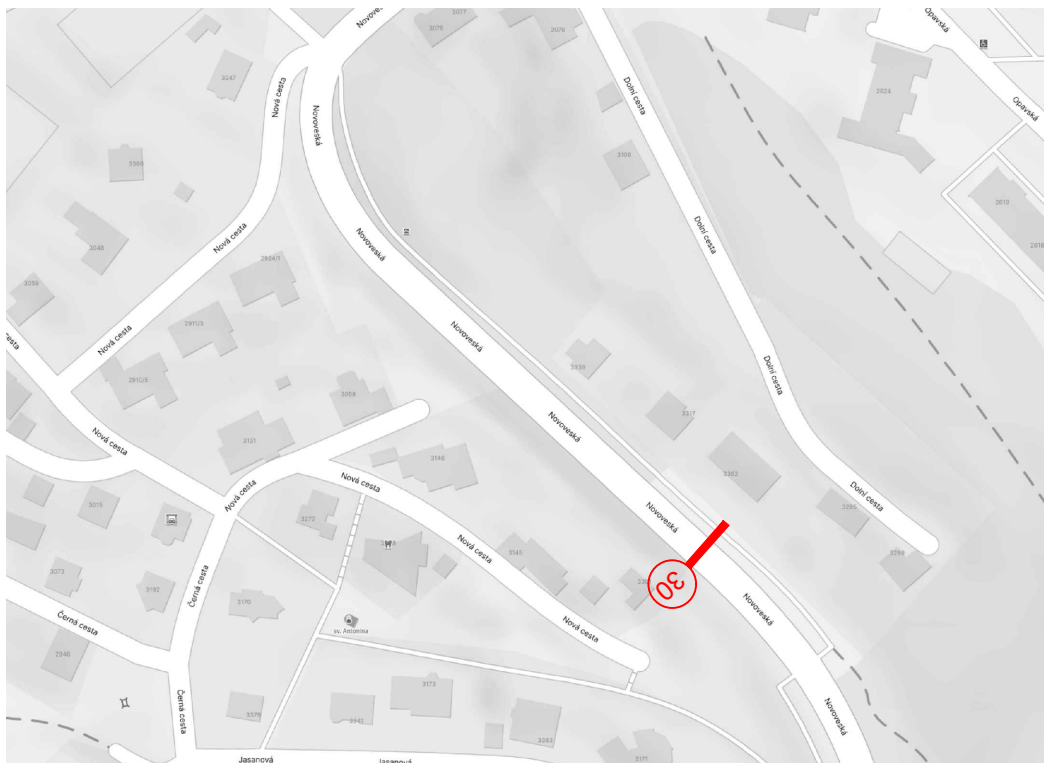

V trase základní sítě ve směru sídliště Nová Ves.
 Dělená stezka pro chodce a cyklisty podél severovýchodní a cyklistická stezka podél jihozápadní strany ul. Novoveská.
 Prostor pro stezku vzniká rozšířením stáv. chodníku na úkor zeleného pásu a zpevněné betonové plochy podél paty stávající opěrné stěny.

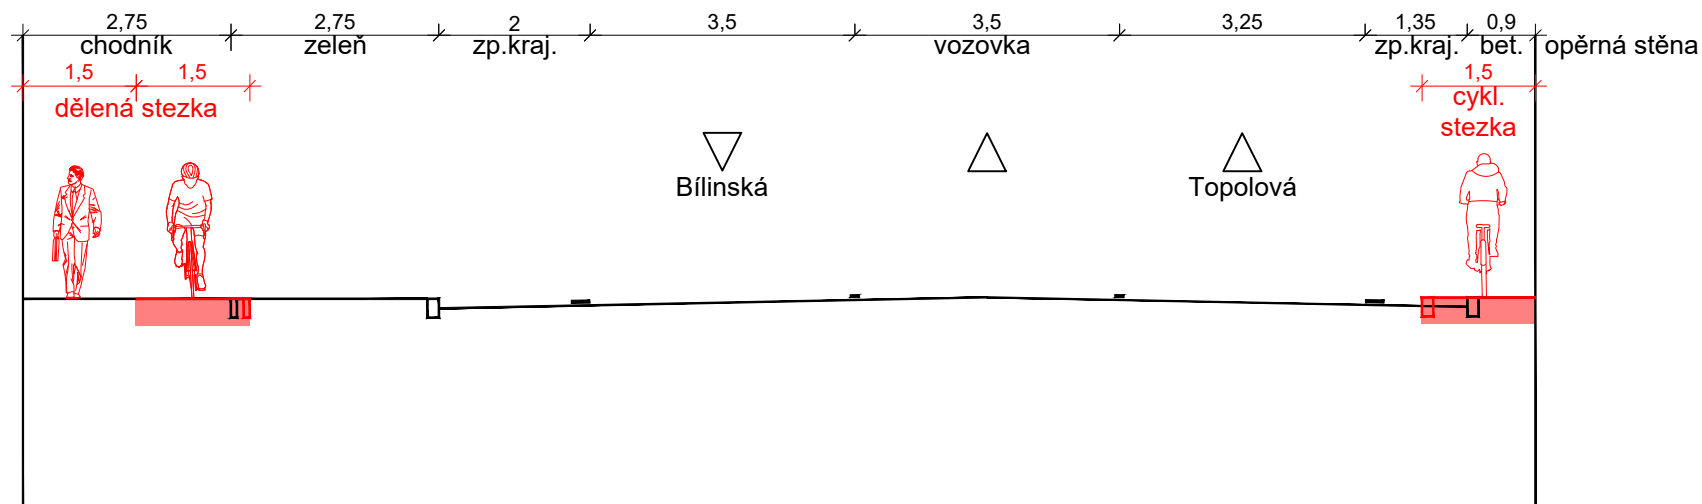