



ŘEZ 11 ul. Hrázní (nad ul. Celní)

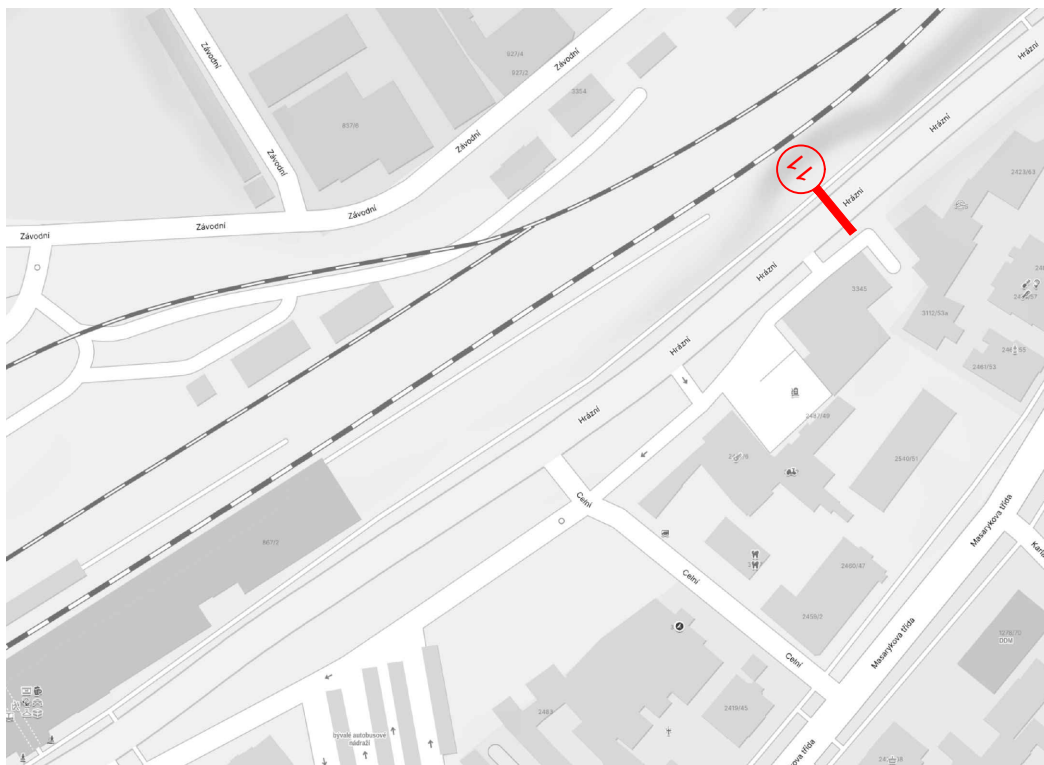

V trase severovýchodní radiály - páteřní trasa zpřístupňující železniční stanici.
Společná stezka pro chodce a cyklisty na severní straně ul. Hrázní.
Prostor pro stezku vzniká úpravou počtu jízdních pruhů.

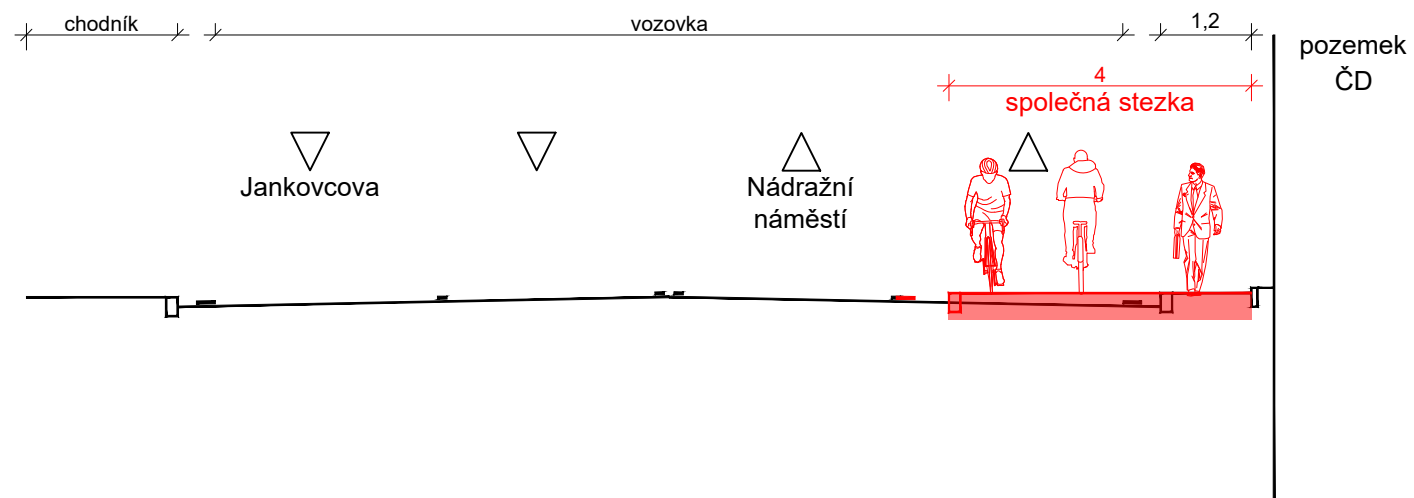