
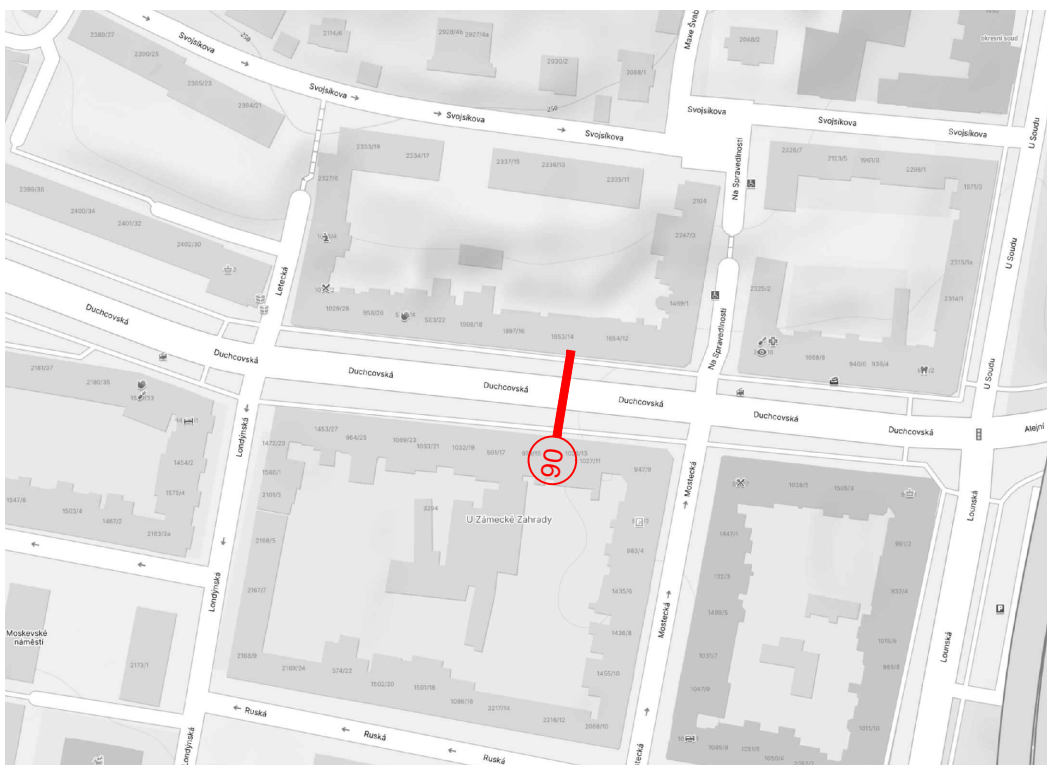


# ŘEZ 06 ul.Duchcovská (před ul. Mostecká)

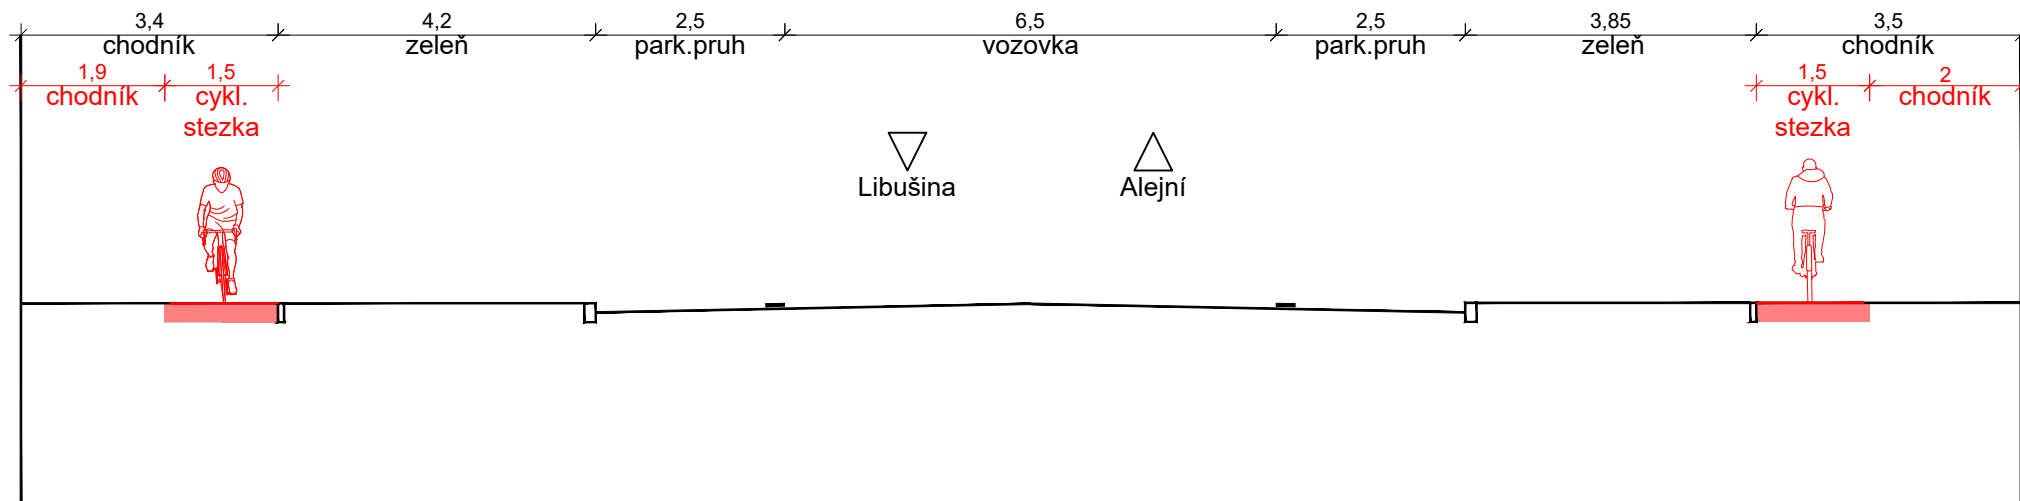

V trase západní radiály - páteřní trasa do sídliště Řetenice a propojení s centrem města.

Oboustranná jednosměrná dělená stezka podél ul. Duchcovská.

Prostor pro umístění stezek vznikne využitím části šířky stávajících chodníků.