
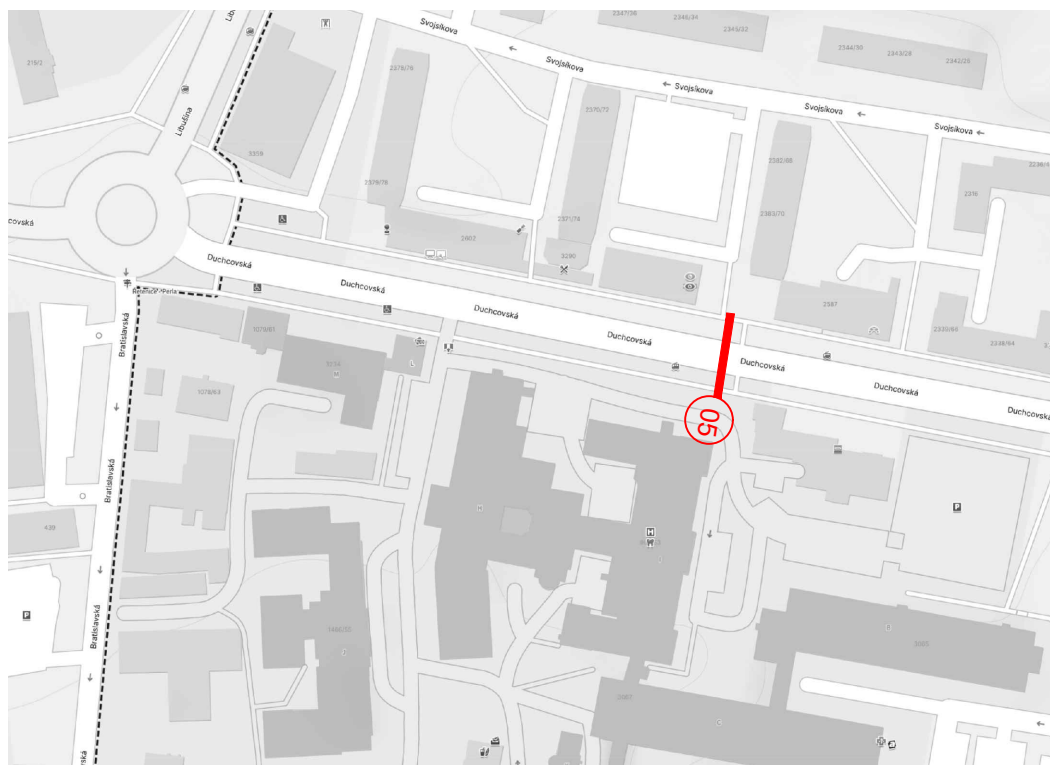


## ŘEZ 05 ul. Duchcovská (u nemocnice)

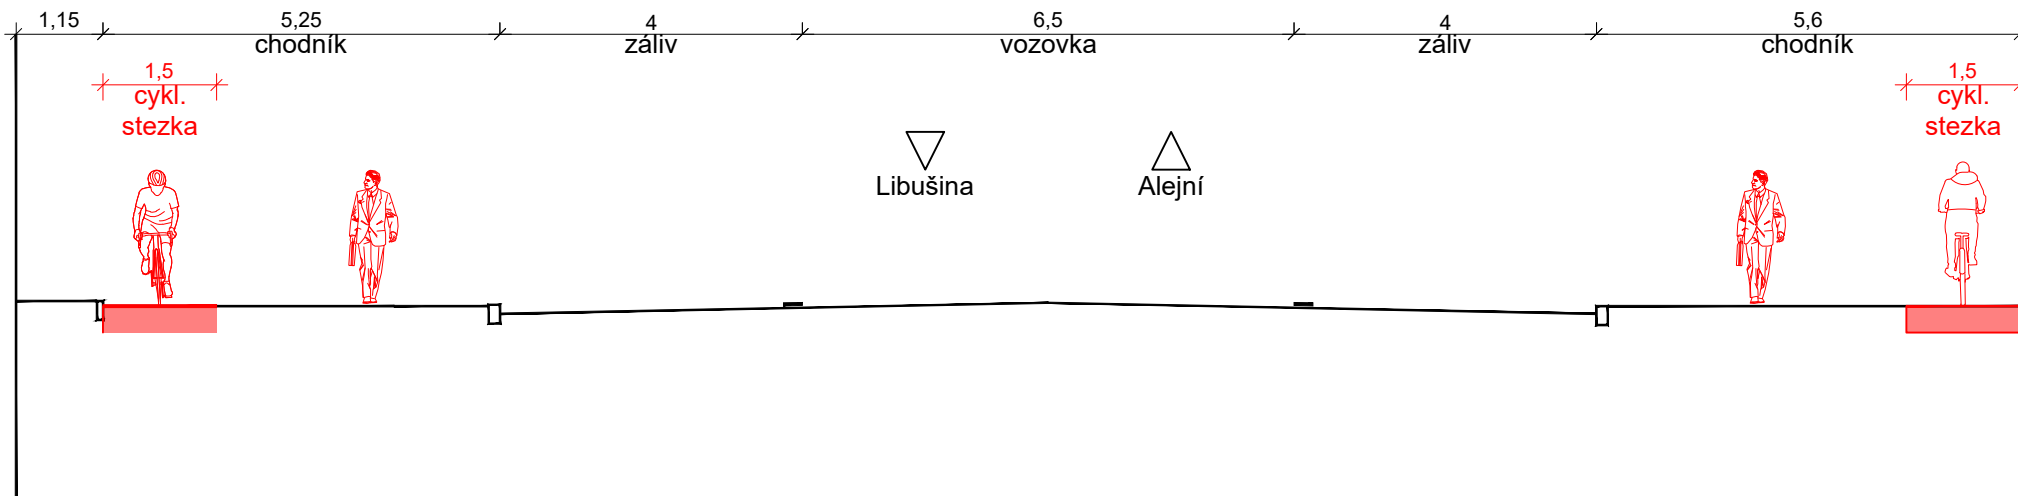

V trase západní radiály - páteřní trasa do sídliště Řetenice a propojení s centrem města.

Oboustranně jednosměrné dělené stezky pro chodce a cyklisty podél ul. Duchcovská. Prostor pro umístění vzniká v rámci šířky stávajících chodníků.