
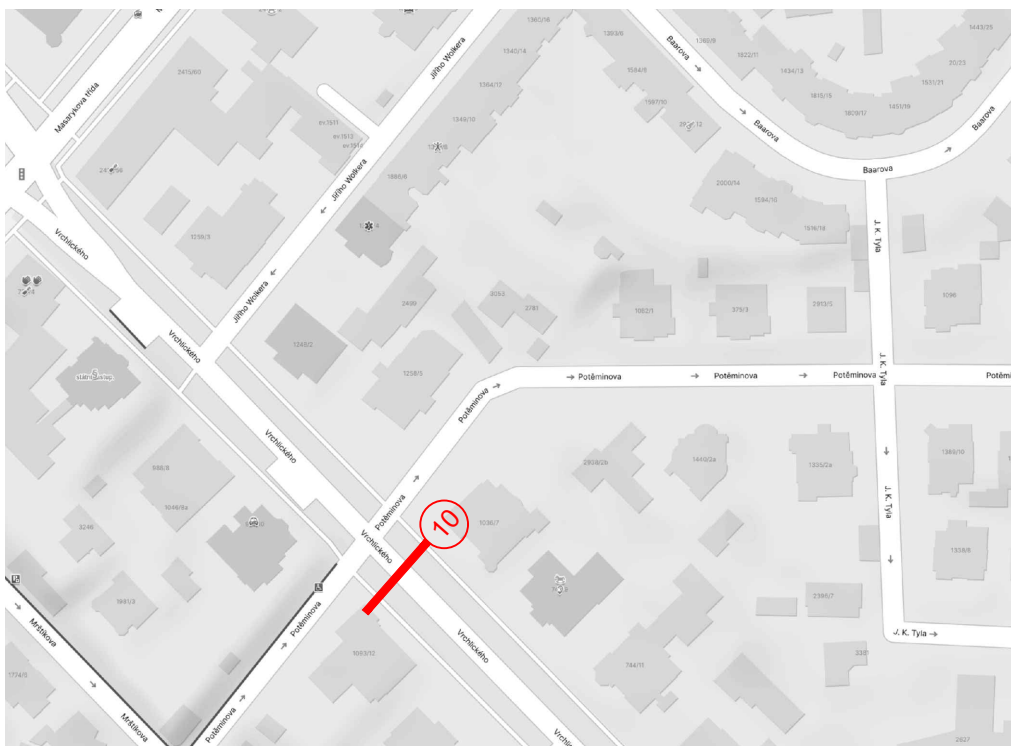


ŘEZ 10

ul. Vrchlického (pod ul. Potěminova)

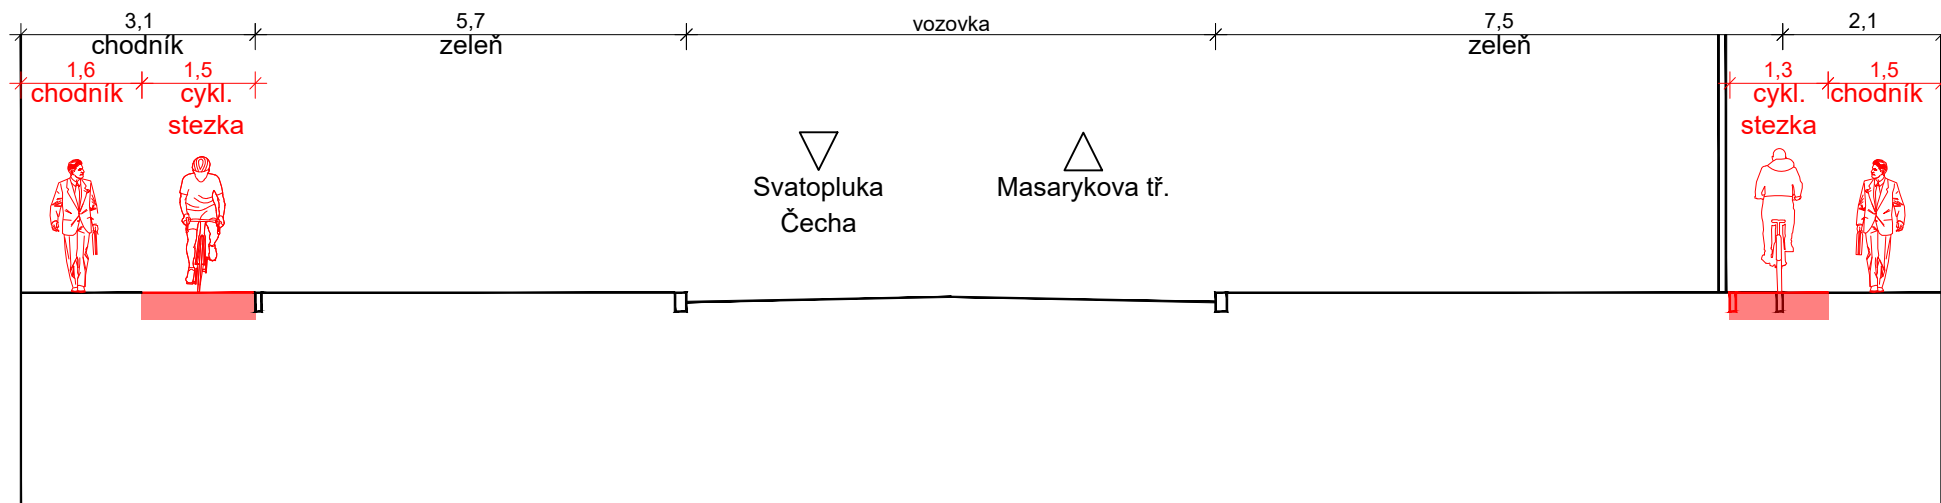

V trase východní radiály - páteří trasa zpřístupňující východní část města. Oboustranná jednosměrná dělená stezka pro chodce a cyklisty podél ul. Vrchlického. Stezka využívá šířky stávajících chodníků a část zeleného pásu.