
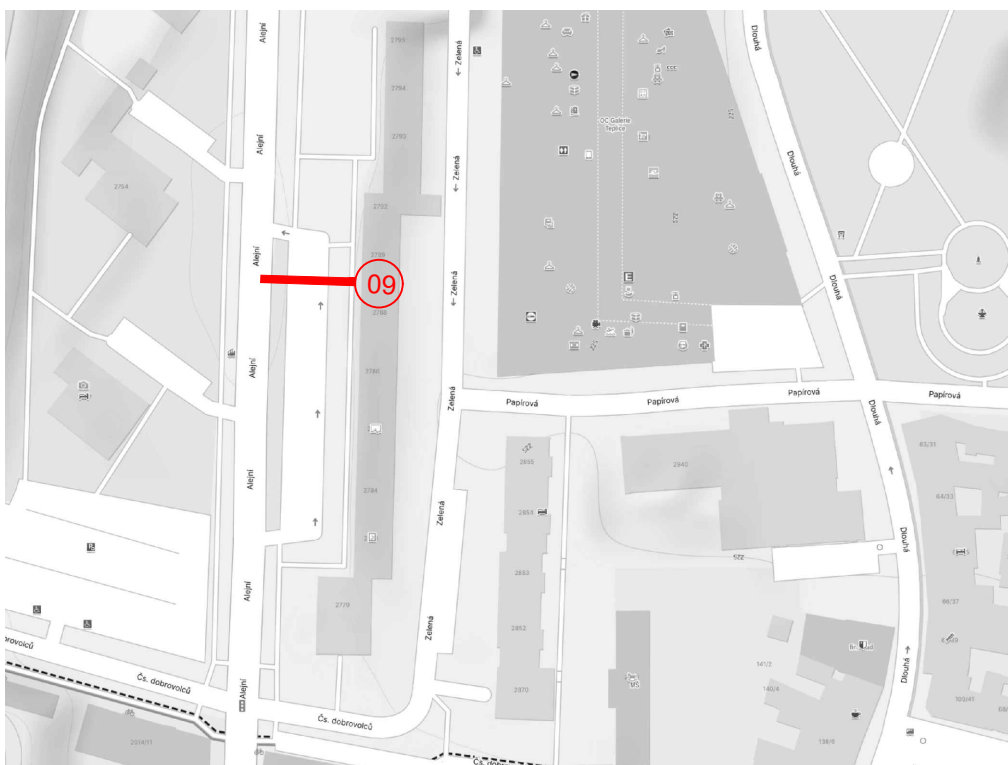


ŘEZ 09 ul. Alejní (pod OC Galerie)

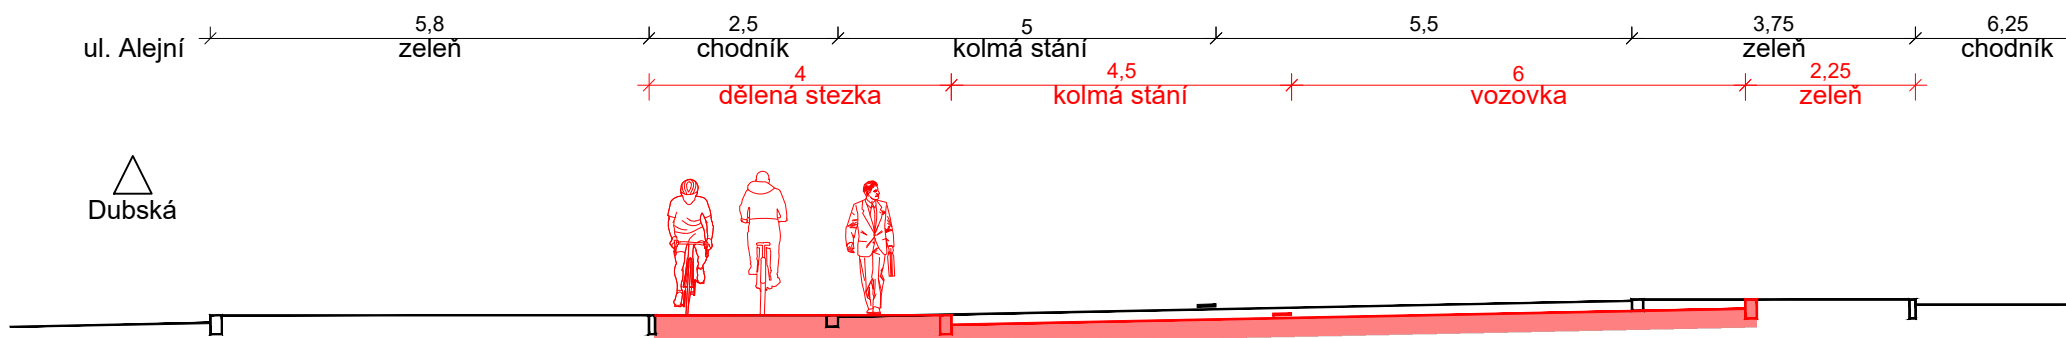

V trase základní sítě propojující v centru města několik směrů páteřních tras. Dělená stezka pro chodce a cyklisty východně podél ulice Alejní. Prostor pro stezku vzniká rozšířením stáv. chodníku spolu s úpravou navazujících zpevněných a zelených ploch. Stezka bude respektovat stávající pás se vzrostlou zelení.