
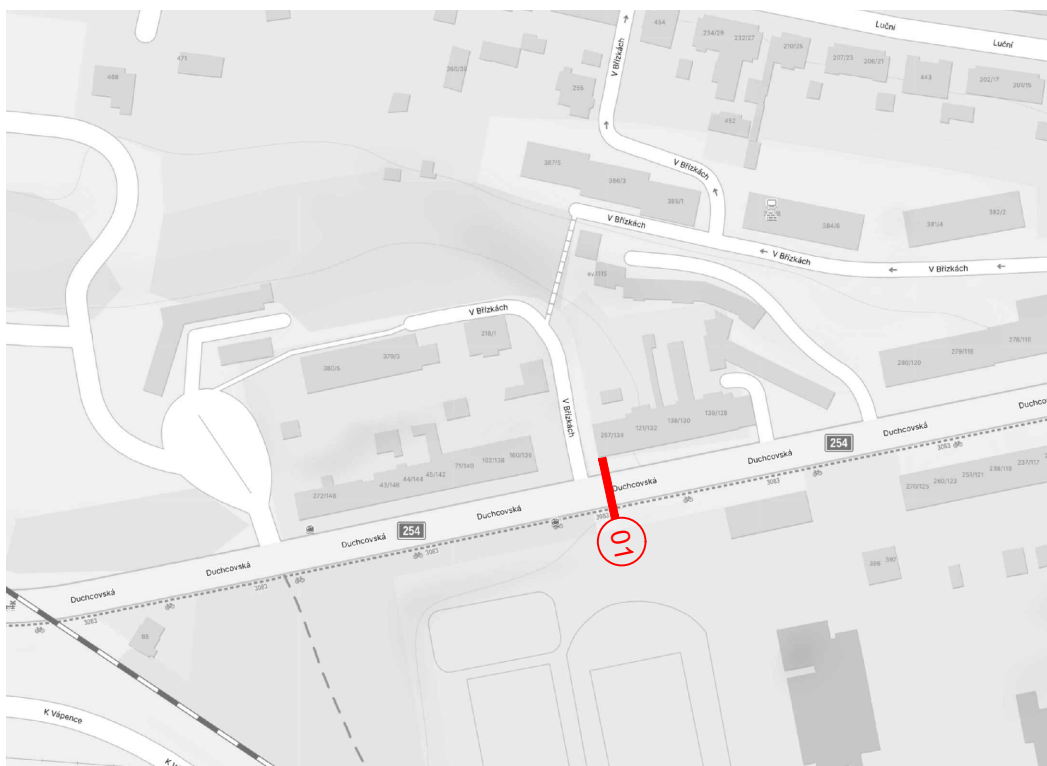


ŘEZ 01

ul. Duchcovská (za ul. V Břízkách)

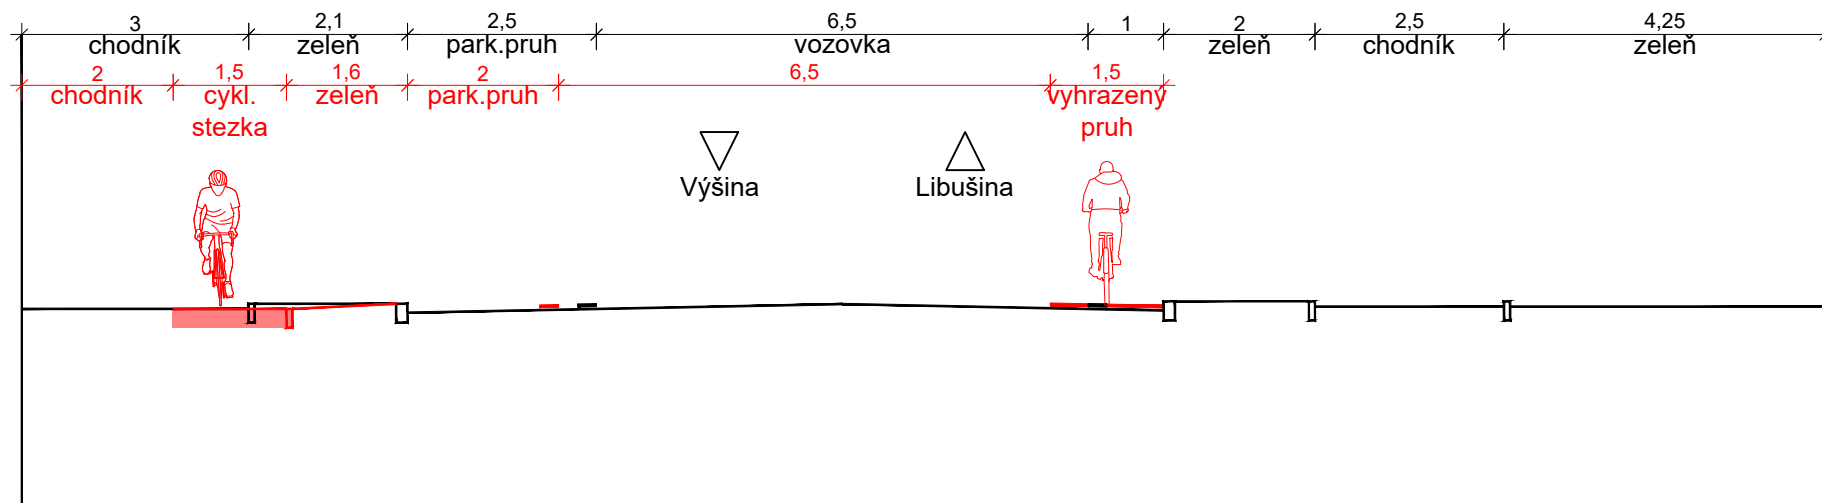

V trase západní radiály - páteřní trasa z lokality Hudcov, Panorama do centra města.
 Stezka a vyhrazený pruh pro cyklisty oboustranně podél ul. Duchcovská.
 Prostor pro umístění stezky vzniká jednostranně využitím stávajícího chodníku a zeleného pásu vstřícně bude vodorovné značení umístěné v prostoru stávající zpevněné krajnice.