
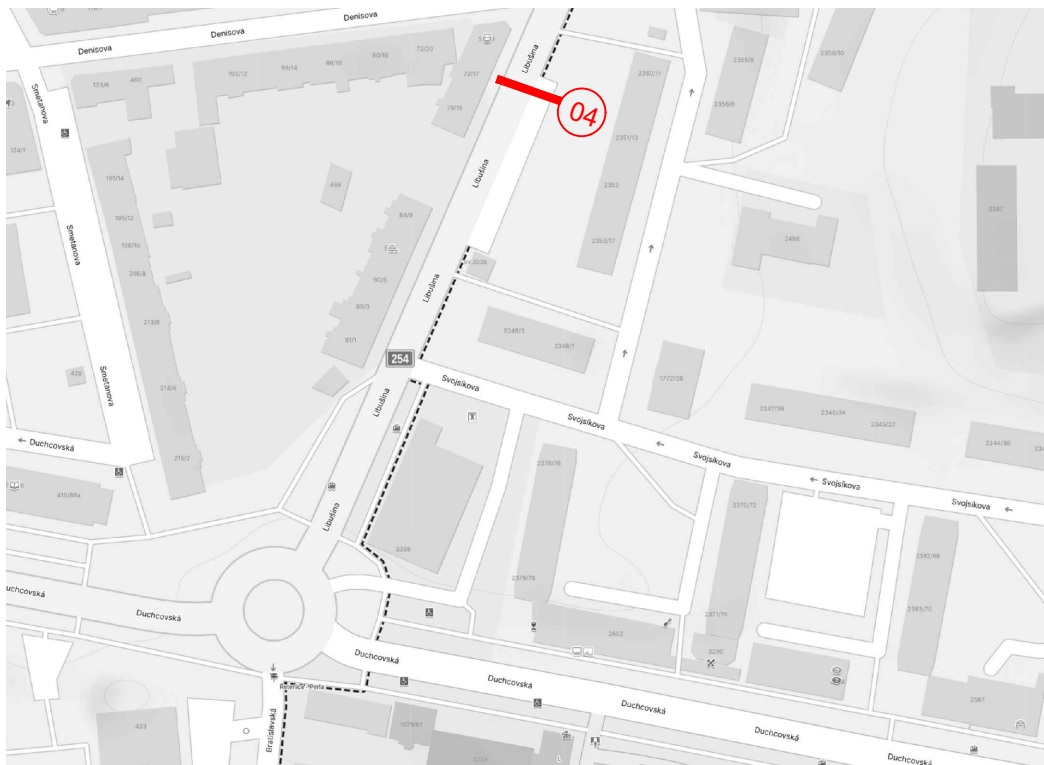


## ŘEZ 04

ul. Libušina (nad ul. Svojsíkova)

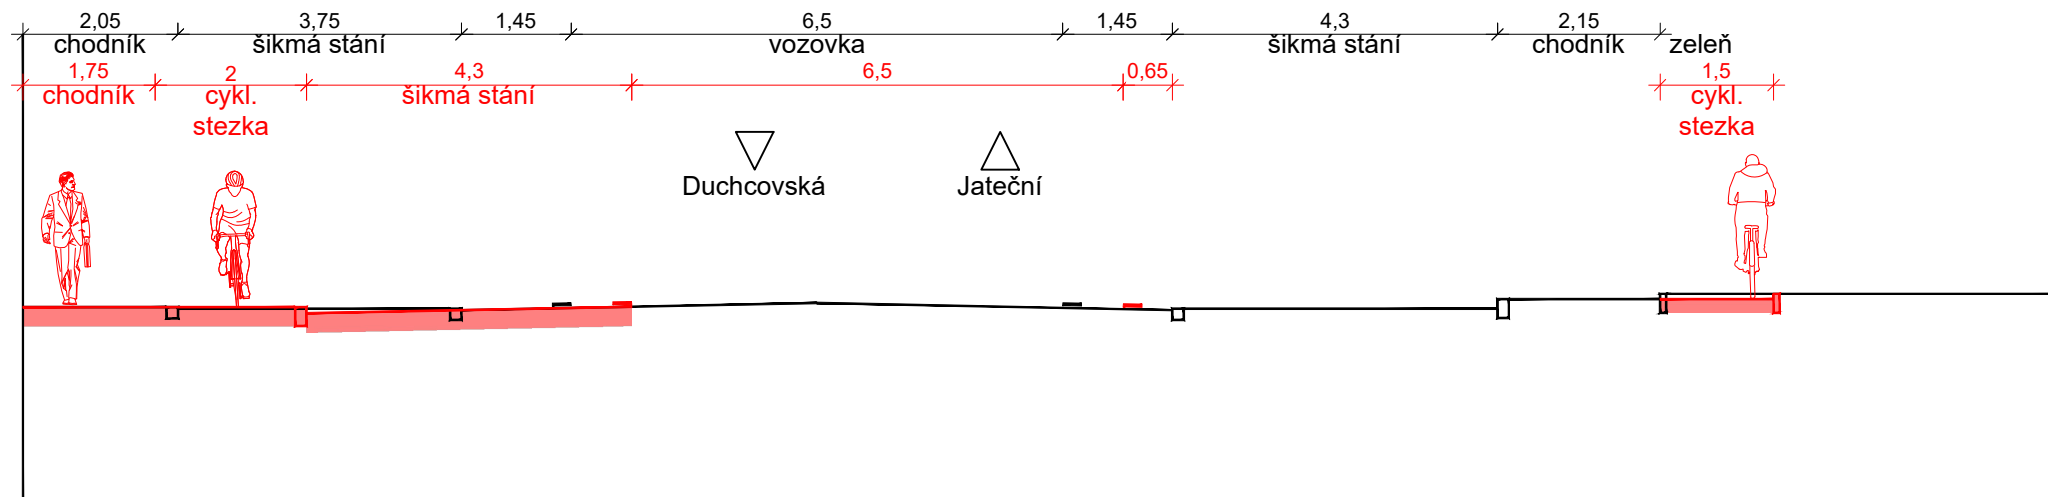

V trase doplňující západní radiálu - páteřní trasa ve směru průmyslových oblastí Řetenice, ul. Nákladní a ul. Novosedlická.  
 Oboustranná jednosměrná dělená stezka podél ul. Libušina.  
 Prostor pro oboustrannou stezku vzniká úpravou vedení stávajících jízdních pruhů, zúžením zpevněné krajnice a úpravou řazení stávajících šikmých stání.