
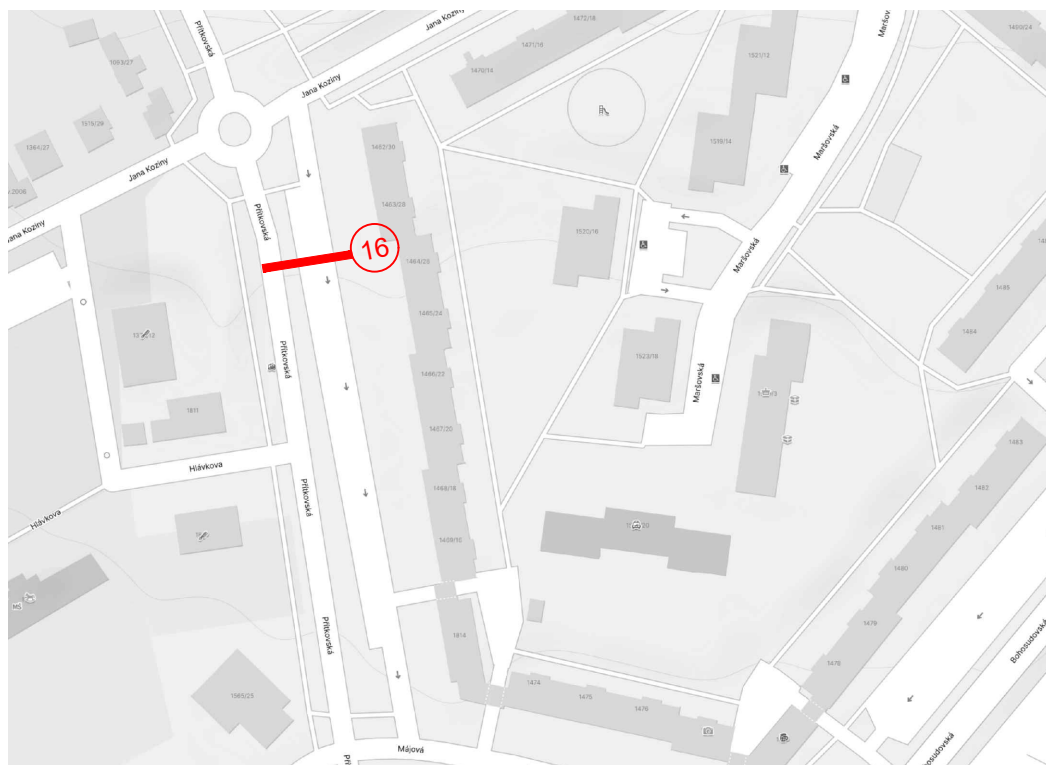


ŘEZ 16 ul. Přítkovská (pod ul. J. Koziny)

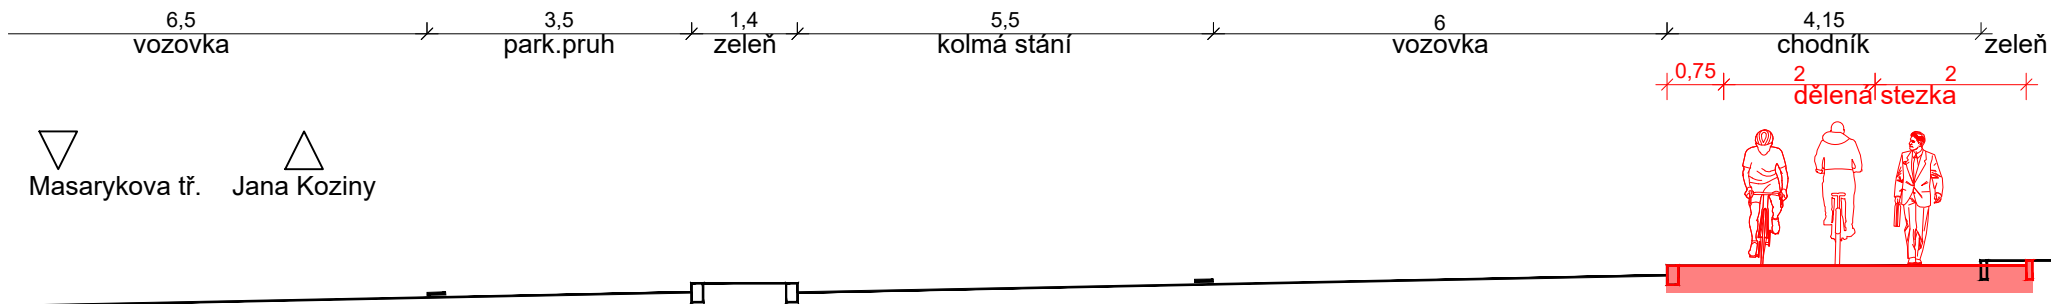

V trase doplňující severovýchodní radiálu - páteční trasa zpřístupňující severní část obytné lokality Trnovany.
Dělená stezka pro chodce a cyklisty podél východní části ul. Přítkovská. Prostor pro stezku je získán rozšířením stávajícího chodníku.
Umístění stezky musí repektovat stávající sloupy veřejného osvětlení a bezpečnostní odstupy od podélného parkování a pruhu pro chodce.