
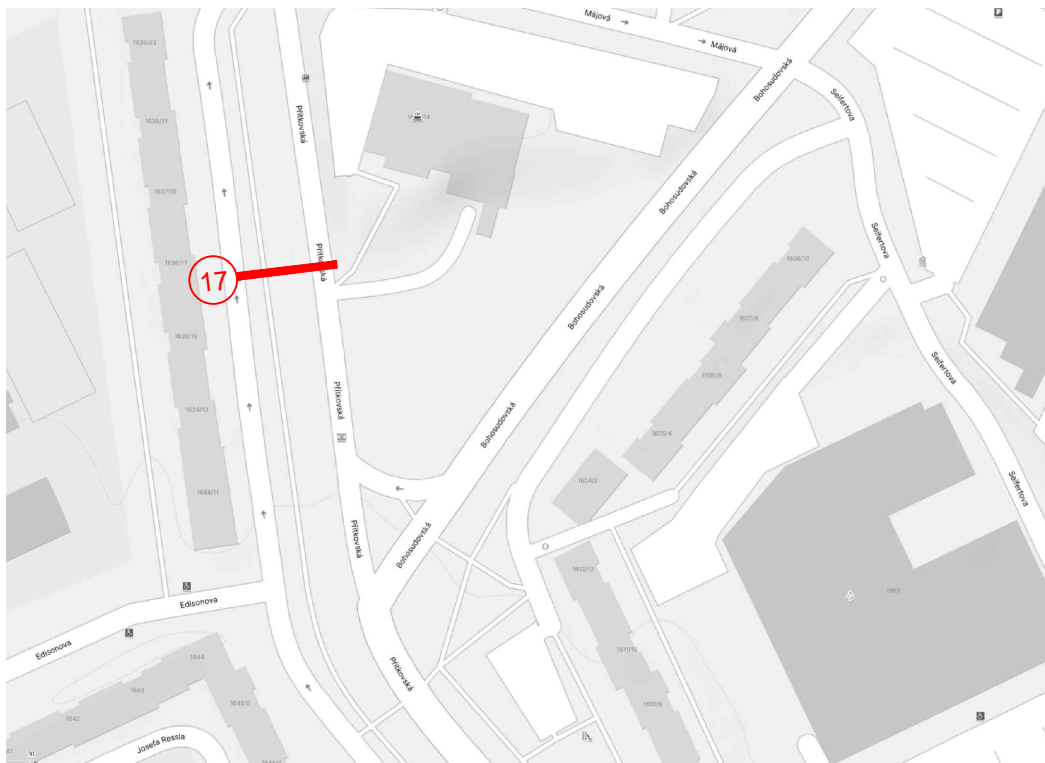


ŘEZ 17

ul. Přítkovská (nad ul. Bohosudovská)

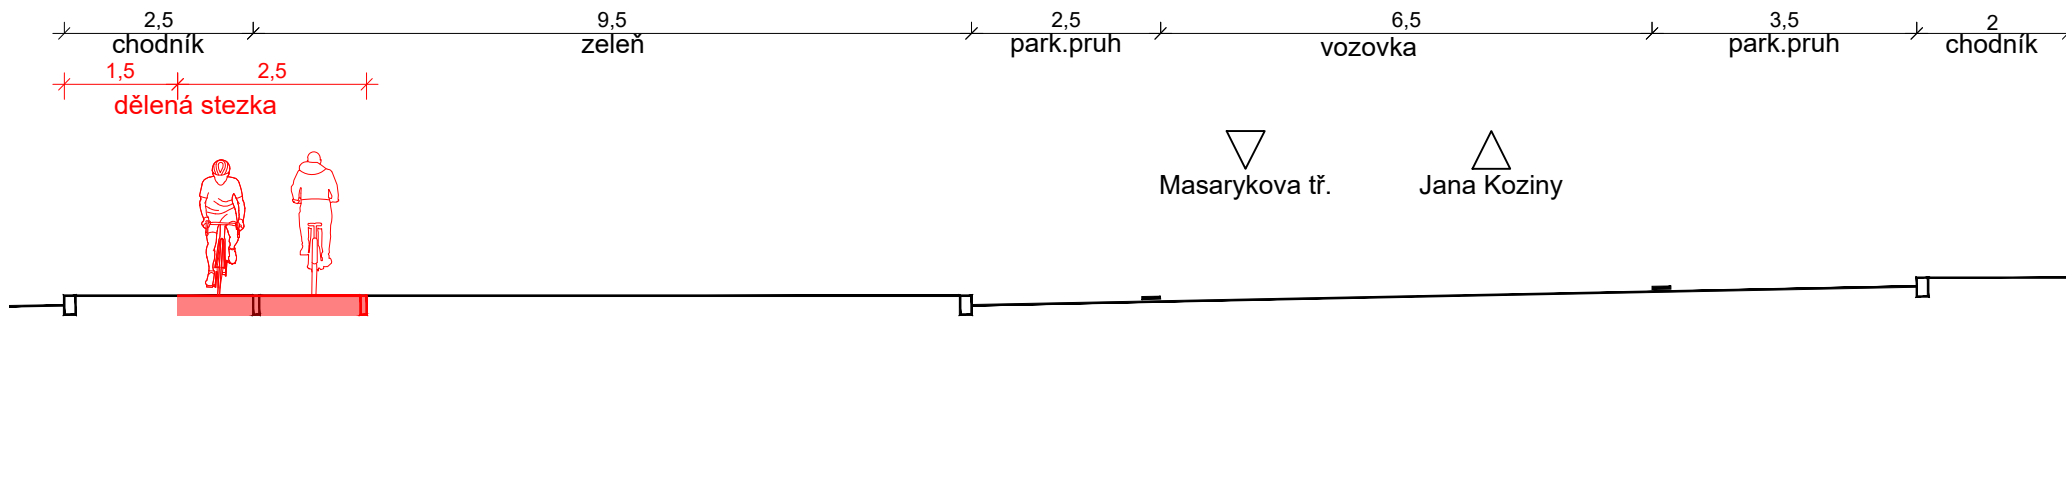

V trase doplňující severovýchodní radiálu - páteřní trasa zpřístupňující severní část obytné lokality Trnovany.
Dělená obousměrná stezka pro chodce a cyklisty v západní části ul. Přítkovská. Prostor pro stezku se nachází ve stávajícím zeleném pásu v návaznosti na chodník podél parkoviště. Stezka musí respektovat vzrostlou zeleň.