



ŘEZ 12 ul. Hrázní (pod Penny)

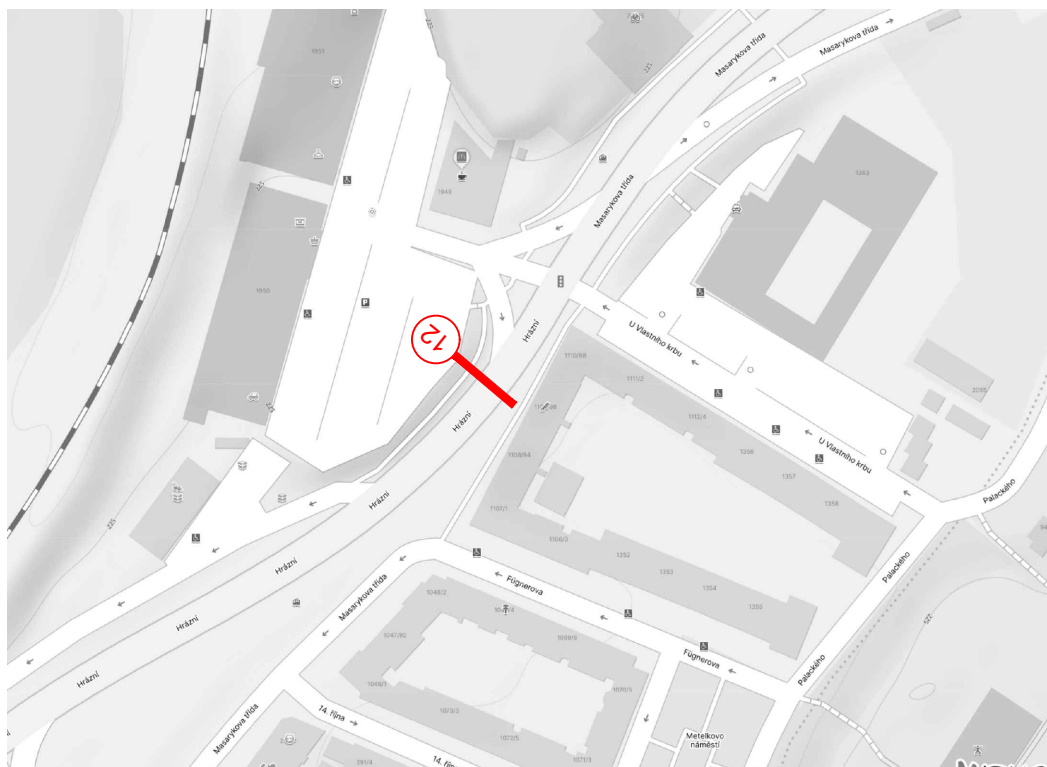

V trase severovýchodní radiály - páteřní trasa z obytné lokality Trnovany. Obousměrná cyklistická stezka na severní straně ul. Hrázní. Prostor pro cyklistickou stezku vzniká úpravou počtu jízdních pruhů v úseku od ul. U Červeného kostela po napojení účelové komunikace ve směru ul. U Pivovaru.

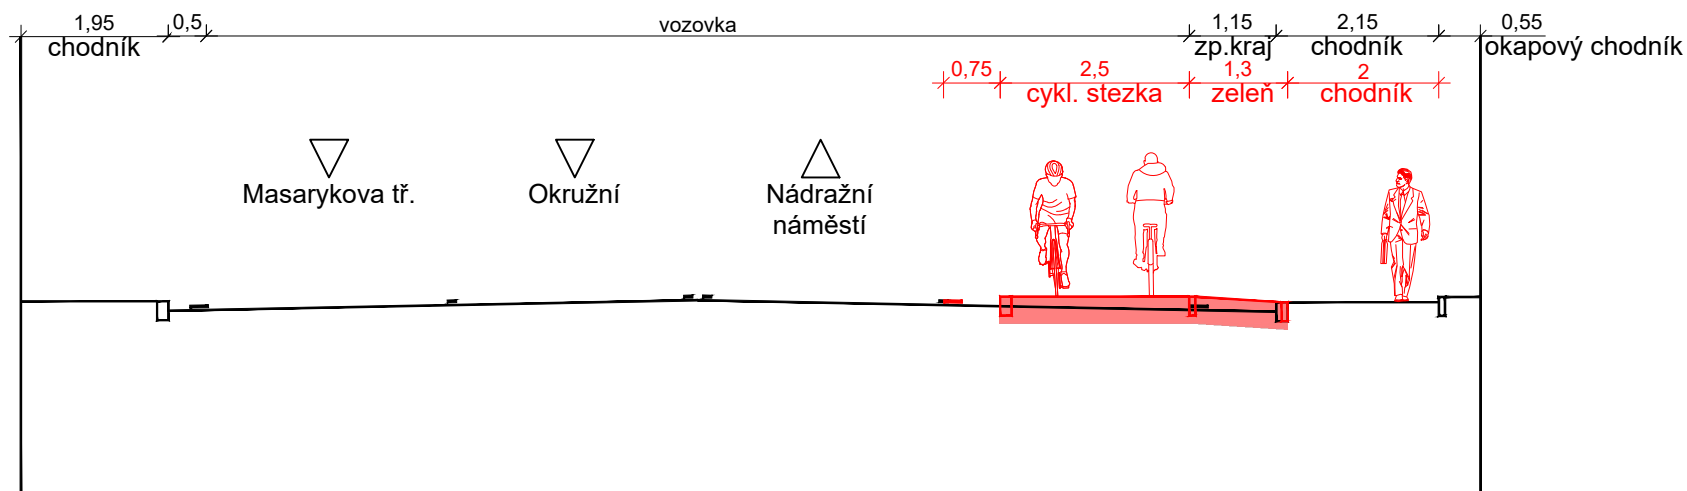