


Cylindrický převod na komunikaci bez dalších opatření
 B12 (B1+E13) zákeř vjezdu vyznamenej vozidel (mimo jízdních kol)
 IP4+E10 S2+E12b protlumení cyklistický provoz
 V6a samostatný přechod pro cyklisty
 V6b přechod pro cyklisty přimknutý k přechodu pro chodce
 V6c sdružený přechod pro chodce a cyklisty
 V14 ochranný vyznačený pruh pro cyklisty
 V20 piktogramový křižovatky pro cyklisty
 C8 a/b stezka pro cyklisty jednosměrně
 C8 a/b stezka pro cyklisty obousměrně
 C9 a/b stezka pro chodce a cyklisty společně
 C10 a/b stezka pro chodce a cyklisty dělená jednosměrně
 C10 a/b stezka pro chodce a cyklisty dělená obousměrně

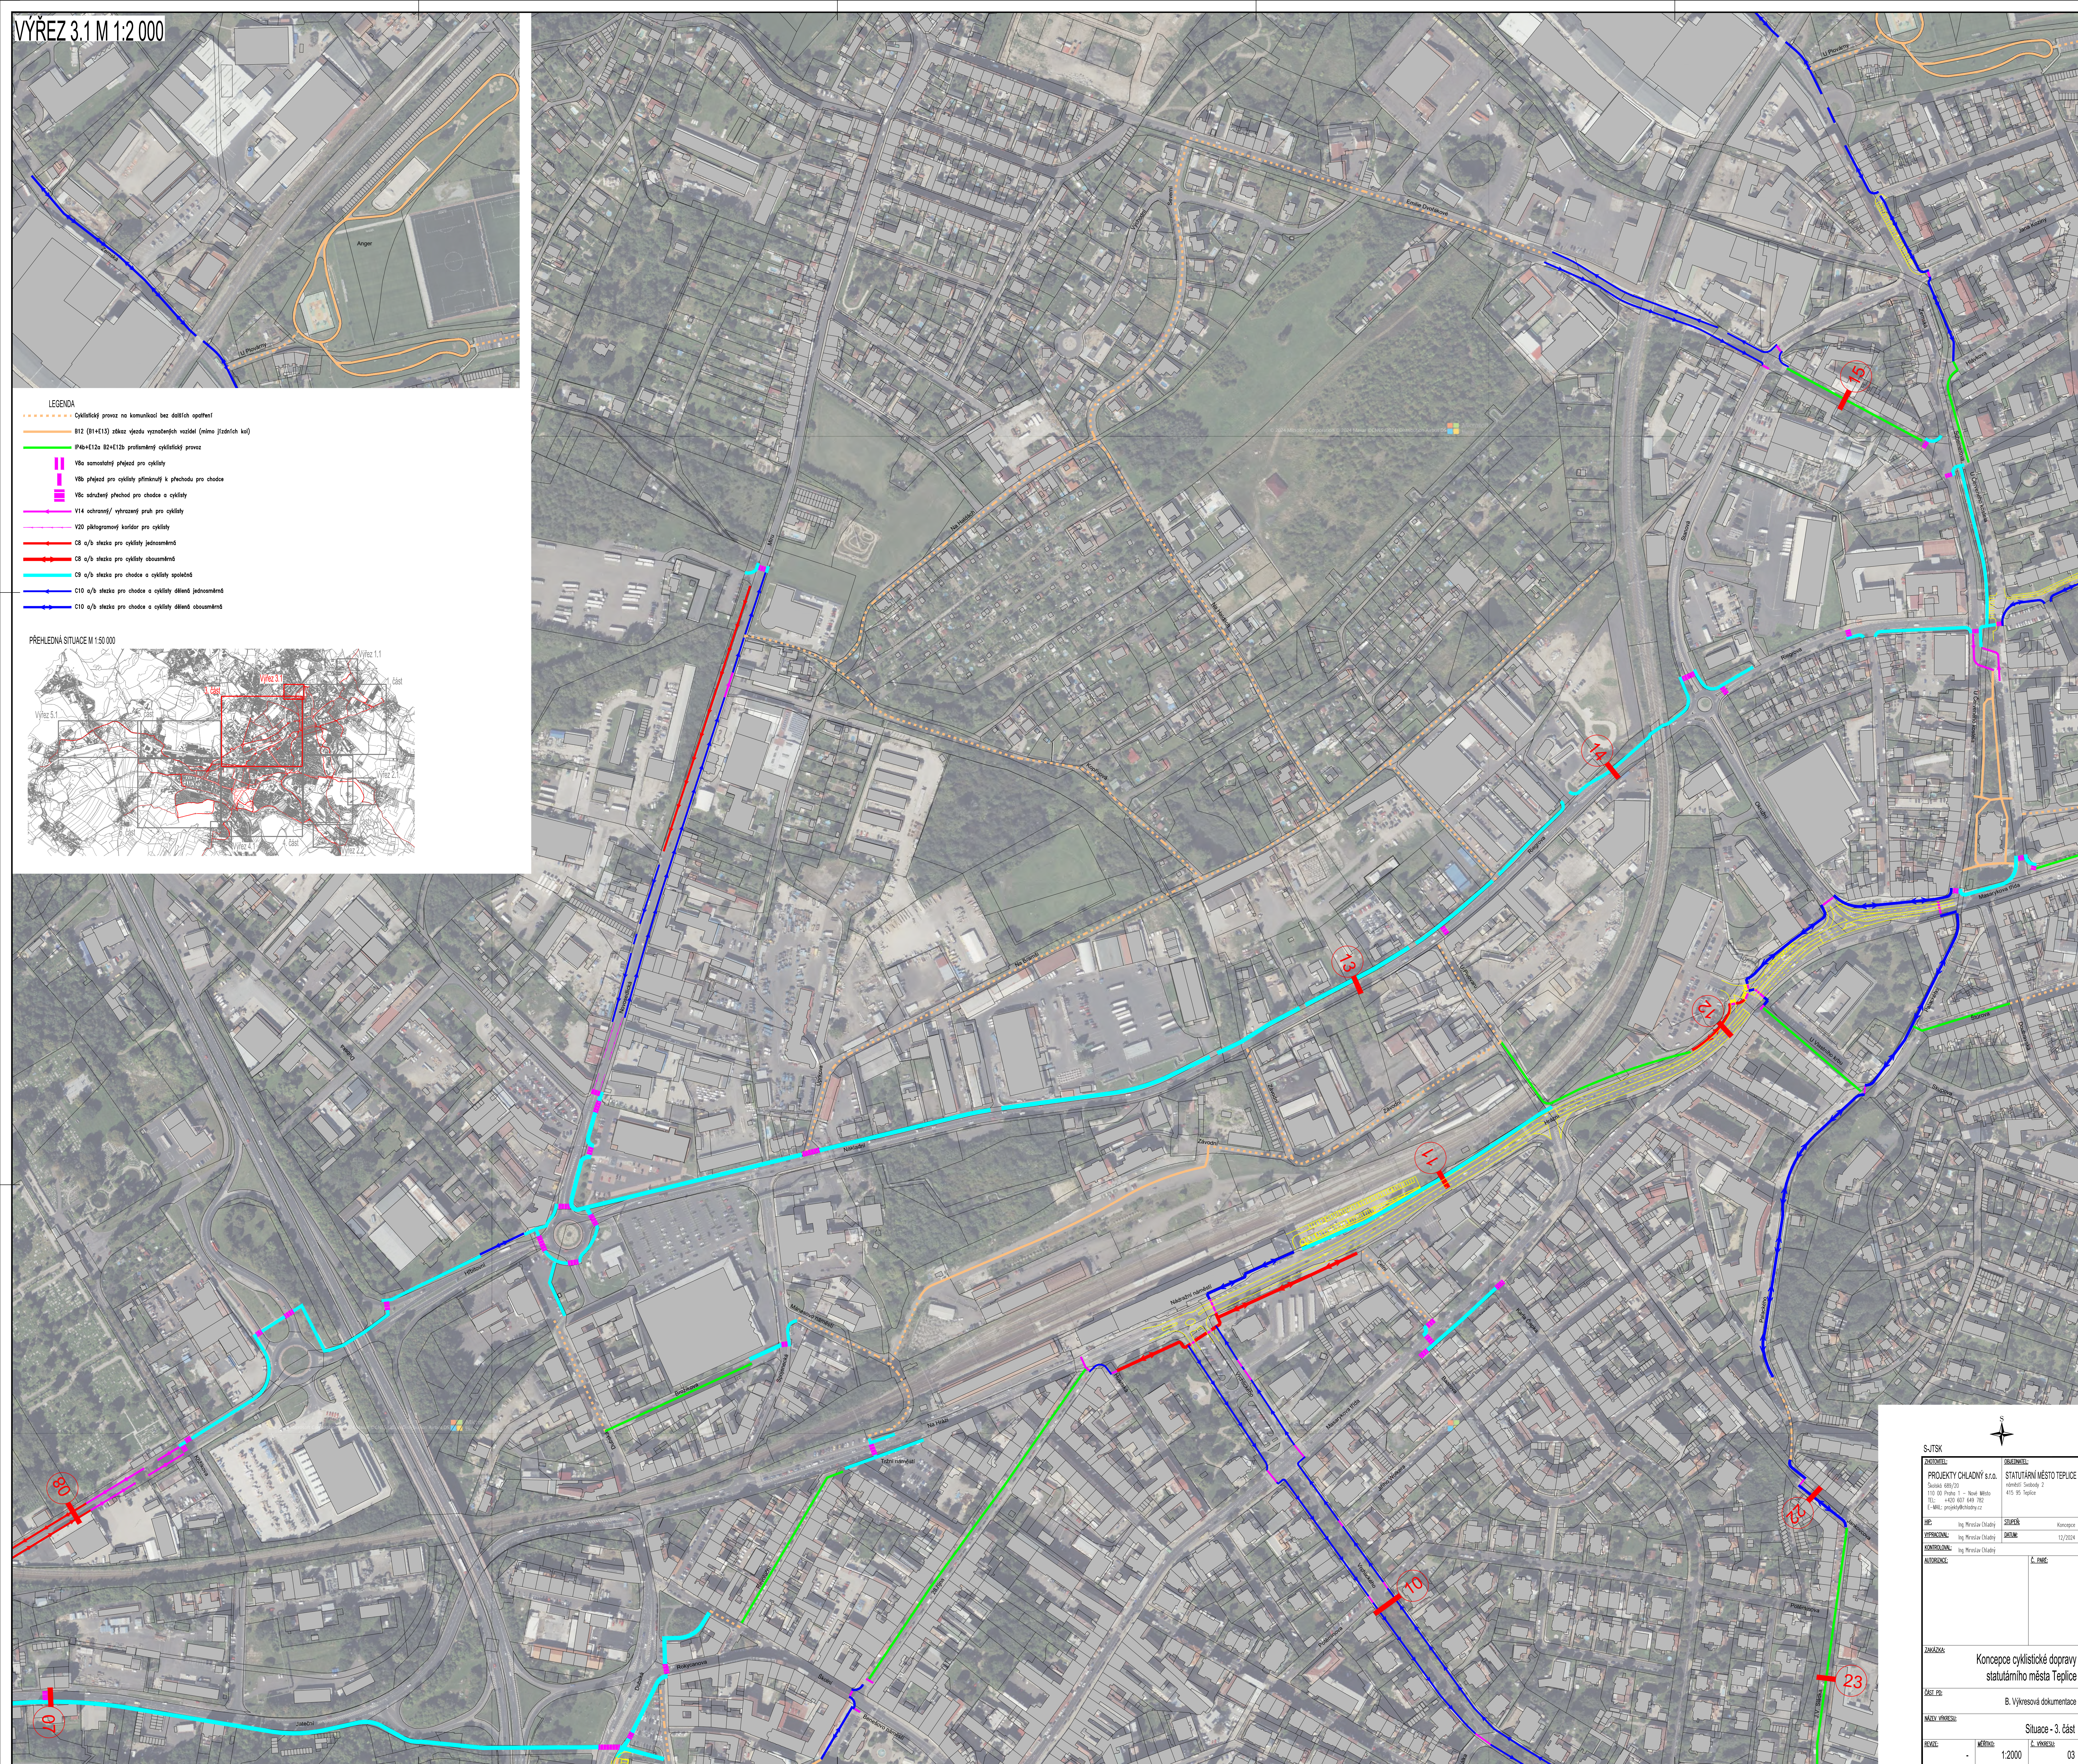

	
ZADAVATEL: PROJEKTÝ CHLADNÝ S.R.O. Sokolův 660/20 110 00 Praha 1 – Nové Město T: +420 602 689 782 E: info@projektchladny.cz	OBJEDNATEL: STATUTÁRNÍ MĚSTO TEPLICE náměstí Svobody 2 415 95 Teplice
HP: Ing. Miroslav Chládký	SLUŽBA: Koncepcie
OPRAVODNĚNÍ: Ing. Miroslav Chládký	DATA: 12/2014
KONTAKTŮMĚ: Ing. Miroslav Chládký	A. PRŮBĚH
AUTORIZACE:	
ZÁVĚREČNĚ Koncepcie cyklisťcké dopravy statutárního města Teplice ČÍSLO PRŮBĚHU: B. Vykresová dokumentace NÁZEV VÝKRESU: Situační - 8. část PRŮBĚH: MĚSTO: 1:2000 A. VÝKRESU: 03	